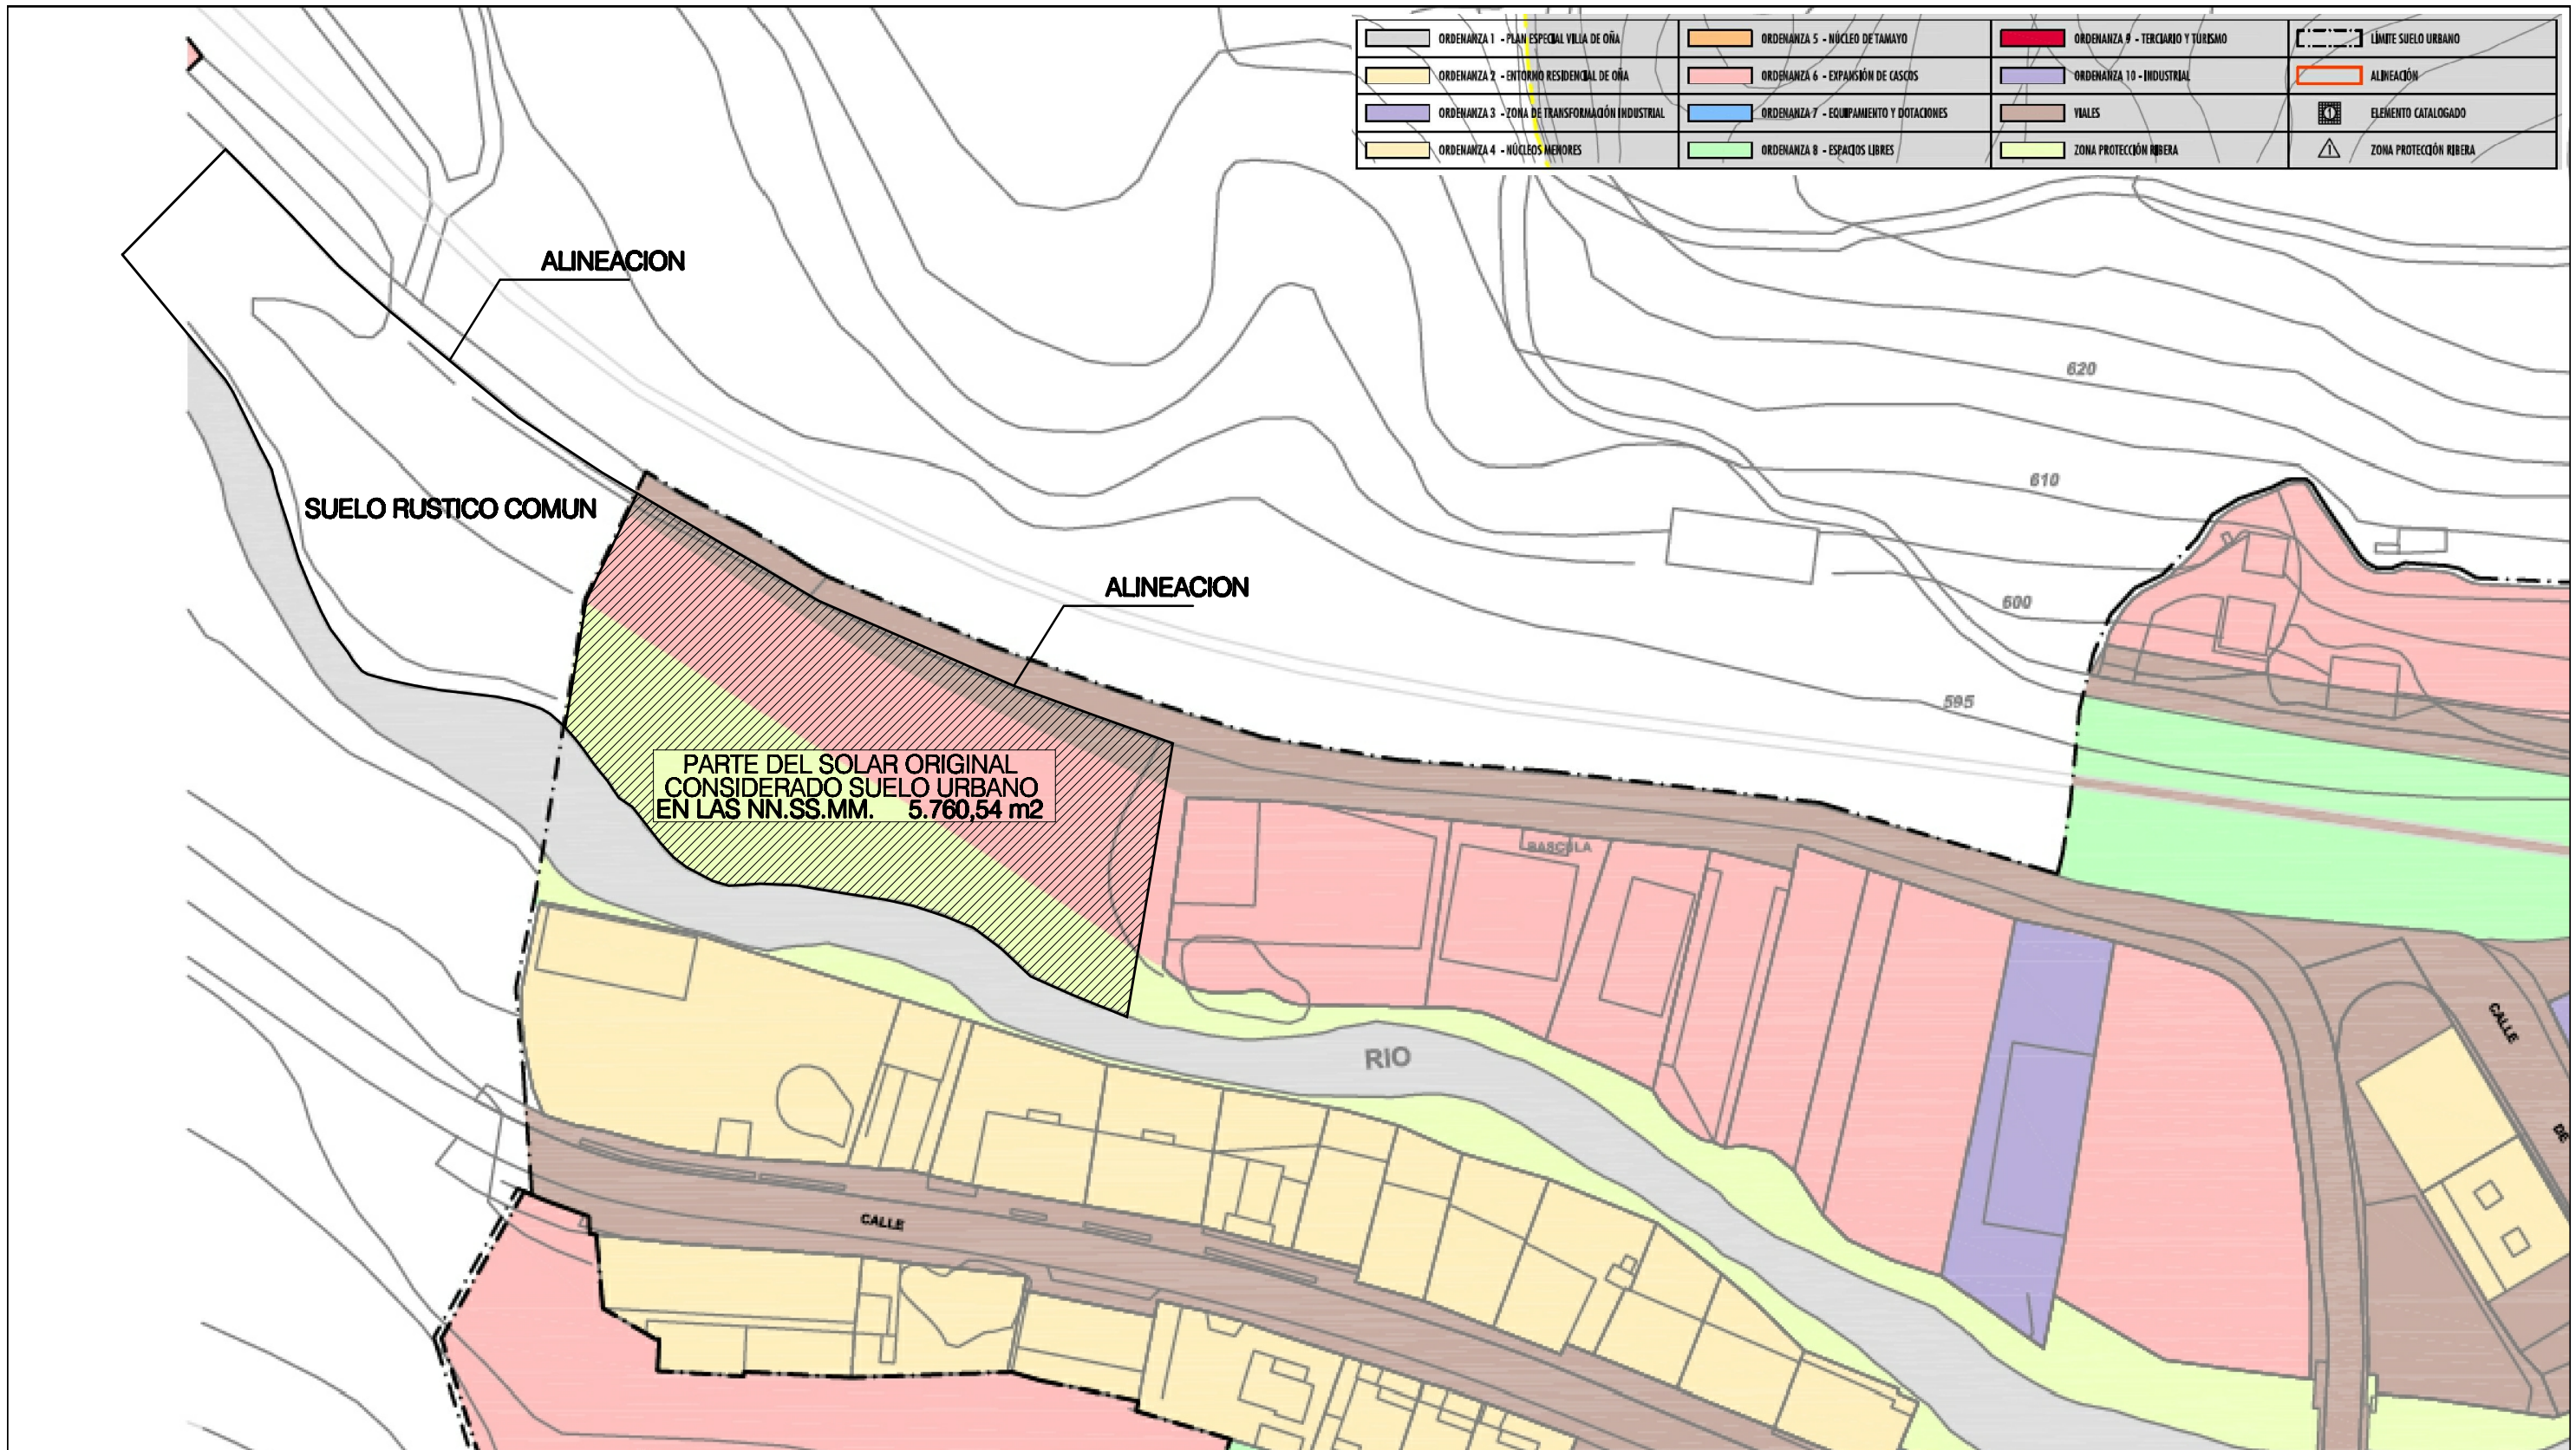

	PROPIETARIO PROMOCIONES Y CONSTRUCCIONES TRESOÑA S.L.	**PLANO** ESTADO ACTUAL PARTE DEL SOLAR ORIGINAL CONSIDERADO EN LAS NN.SS.MM.
	MODIFICACION PUNTUAL DE LAS NN.SS.MM. DE OÑA (BURGOS)	**ESCALA** 1/1.000
	SITUACION CAMINO OÑA-TAMAYO S/N, OÑA (BURGOS)	**FECHA** JULIO DE 2.010
	ARQUITECTO D. MIGUEL ANGEL MARTINEZ MOVILLA Avd. del Cid 4-11C BURGOS (09004) Tfno:947.20.73.91 Fax:947.20.73.91 Avd. Mencia de Velasco 1 BRIVIESCA (Burgos) Tfno: 947.59.01.10	**Nº PLANO** 3